


# ΕΦΗΜΕΡΙΣ ΤΗΣ ΚΥΒΕΡΝΗΣΕΩΣ
## ΤΗΣ ΕΛΛΗΝΙΚΗΣ ΔΗΜΟΚΡΑΤΙΑΣ

ΕΝ ΑΘΗΝΑΙΣ ΤΗι 17 ΜΑΪΟΥ 1979 | ΤΕΥΧΟΣ ΤΕΤΑΡΤΟΝ | ΑΡΙΘΜΟΣ ΦΥΛΛΟΥ 281


## ΠΕΡΙΕΧΟΜΕΝΑ

### ΠΟΛΕΟΔΟΜΙΑ
#### ΔΙΑΤΑΓΜΑΤΑ



#### ΑΠΟΦΑΣΕΙΣ



## ΠΟΛΕΟΔΟΜΙΑ

### ΔΙΑΤΑΓΜΑΤΑ

(1)

Περὶ καθορισμοῦ τῶν ὅρων καὶ περιορισμῶν δομήσεως ἐγκριθέντος χώρου πρὸς ἀνέγερσιν δημοτικοῦ σχολείου εἰς περιοχὴν τοῦ ρυμοτομικοῦ σχεδίου Λαρίσης.

#### Ο ΠΡΟΕΔΡΟΣ ΤΗΣ ΕΛΛΗΝΙΚΗΣ ΔΗΜΟΚΡΑΤΙΑΣ

Ἔχοντες ὑπ' ὄψει τὰς διατάξεις τοῦ ἀπὸ 17 Ἰουλίου 1923 Ν. Δ/τος «περὶ σχεδίων πόλεων κ.λπ.», ὡς μεταγενεστέρως ἐτροποποιήθησαν καὶ συνεπληρώθησαν καὶ εἰδικώτερον τοῦ ἄρθρου 9 αὐτοῦ, τοῦ Ν.Δ. 8/1973 «περὶ ΓΟΚ», ὡς ἐτροποποιήθη διὰ τοῦ Ν.Δ. 205/1974 (ΦΕΚ 363/Α) καὶ εἰδικώτερον τῶν ἄρθρων 34 (παρ. 1) καὶ 35 (παρ. 5β) αὐτοῦ, καὶ ἰδόντες, τὴν ὑπ' ἀριθ. ΕΔ2α/04/20/Φ.Θ. 2.1.1./31.1.1979 κοινὴν ἀπόφασιν τοῦ Πρωθυπουργοῦ καὶ τοῦ Ὑπουργοῦ Δημοσίων Ἔργων «περὶ ἀντικαταστάσεως τῆς ὑπ' ἀριθ. ΕΔ2/α/04/59/Φ.Θ. 2.1.1./1978 ἀποφάσεως «περὶ μεταβιβάσεως ἁρμοδιοτήτων τοῦ Ὑπουργοῦ Δημοσίων Ἔργων εἰς τὸν Ὑφυπουργὸν τοῦ αὐτοῦ Ὑπουργείου» (ΦΕΚ 106/Β) τὴν ὑπ' ἀριθ. 254/1978 γνωμοδότησιν τοῦ Συμβουλίου Δημοσίων Ἔργων (Τμῆμα Μελετῶν), ὡς καὶ τὴν ὑπ' ἀριθ. 190/1979 γνωμοδότησιν τοῦ Συμβουλίου τῆς Ἐπικρατείας, προτάσει τοῦ ἐπὶ τῶν Δημοσίων Ἔργων Ὑφυπουργοῦ, ἀπεφασίσαμεν:

Ἄρθρον Μόνον

Οἱ ὅροι καὶ περιορισμοὶ δομήσεως τοῦ χώρου τοῦ καθορισθέντος δι' ἀνέγερσιν δημοτικοῦ σχολείου διὰ τῆς ὑπ' ἀριθ. Γ. 21101/1803/8.7.1978 ἀποφάσεως τοῦ Ὑφυπουργοῦ Δημοσίων Ἔργων «περὶ ἐπεκτάσεως τοῦ ρυμοτομικοῦ σχεδίου Λαρίσης διὰ τοῦ χαρακτηρισμοῦ χώρου δι' ἀνέγερσιν δημοτικοῦ σχολείου» (ΦΕΚ 469/Α') ὁρίζονται ὡς ἀκολούθως:

1. Οἰκοδομικὸν σύστημα τὸ πανταχόθεν ἐλεύθερον
2. Μέγιστον ποσοστὸν καλύψεως εἴκοσιν ἐπὶ τοῖς ἑκατὸν (20 %) τῆς ἐπιφανείας τοῦ χώρου.
3. Συντελεστὴς δομήσεως τέσσαρα δέκατα (0,4)
4. Μέγιστος ἐπιτρεπόμενος ἀριθμὸς ὀρόφων δύο (2) μὲ μέγιστον ὕψος αὐτῶν ἐννέα (9) μέτρα.
5. Τὰ ἀνεγερθησόμενα κτίρια δέον νὰ ἀπέχουν ἐκ τῶν πέριξ ρυμοτομικῶν γραμμῶν τέσσαρα (4,00) μέτρα τοὐλάχιστον.

Εἰς τὸν αὐτὸν ἐπὶ τῶν Δημοσίων Ἔργων Ὑφυπουργόν, ἀνατίθεμεν τὴν δημοσίευσιν καὶ ἐκτέλεσιν τοῦ παρόντος Διατάγματος.

Ἐν Ἀθήναις τῇ 16 Ἀπριλίου 1979

Ο ΠΡΟΕΔΡΟΣ ΤΗΣ ΔΗΜΟΚΡΑΤΙΑΣ

**ΚΩΝΣΤΑΝΤΙΝΟΣ Δ. ΤΣΑΤΣΟΣ**

Ο ΥΦΥΠΟΥΡΓΟΣ ΔΗΜΟΣΙΩΝ ΕΡΓΩΝ

**ΣΤΕΦΑΝΟΣ ΜΑΝΟΣ**

(2)

Περὶ καθορισμοῦ τῶν ὅρων καὶ περιορισμῶν δομήσεως ἐγκριθέντος χώρου πρὸς ἀνέγερσιν Γυμνασίου εἰς περιοχὴν τοῦ ρυμοτομικοῦ σχεδίου Τριανδρίας (Θεσσαλονίκης).

#### Ο ΠΡΟΕΔΡΟΣ ΤΗΣ ΕΛΛΗΝΙΚΗΣ ΔΗΜΟΚΡΑΤΙΑΣ

Ἔχοντες ὑπ' ὄψει τὰς διατάξεις τοῦ ἀπὸ 17 Ἰουλίου 1923 Ν. Δ/τος «περὶ σχεδίων πόλεων κ.λπ.», ὡς μεταγενεστέρως ἐτροποποιήθησαν καὶ συνεπληρώθησαν καὶ εἰδικώτερον τοῦ ἄρθρου 9 αὐτοῦ, τοῦ Ν.Δ. 8/1973 «περὶ Γ.Ο.Κ.» ὡς ἐτροποποιήθη διὰ τοῦ Ν.Δ. 205/1974 (ΦΕΚ, 363/Α) καὶ εἰδικώτερον τῶν ἄρθρων 34 (παρ. 1) καὶ 35 (παρ. 5β)

αὐτοῦ, καὶ ἰδόντες τὴν ὑπ' ἀριθ. ΕΔ2α/04/20/Φ.Θ. 2.1.1./31.1.1979 κοινὴν ἀπόφασιν τοῦ Πρωθυπουργοῦ καὶ τοῦ Ὑπουργοῦ Δημοσίων Ἔργων «περὶ ἀντικαταστάσεως τῆς ὑπ' ἀριθ. ΕΔ2/α/04/59/Φ.Θ. 2.1.1./1978 ἀποφάσεως «περὶ μεταβιβάσεως ἁρμοδιοτήτων τοῦ Ὑπουργοῦ Δημοσίων Ἔργων εἰς τὸν Ὑφυπουργὸν τοῦ αὐτοῦ Ὑπουργείου» (ΦΕΚ 106/Β), τὴν ὑπ' ἀριθ. 370/1978 γνωμοδότησιν τοῦ Συμβουλίου Δημοσίων Ἔργων (Τμῆμα Οἰκισμοῦ), ὡς καὶ τὴν ὑπ' ἀριθ. 205/1979 γνωμοδότησιν τοῦ Συμβουλίου τῆς Ἐπικρατείας, προτάσει τοῦ ἐπὶ τῶν Δημοσίων Ἔργων Ὑφυπουργοῦ, ἀπεφασίσαμεν :

Ἄρθρον Μόνον

Οἱ ὅροι καὶ περιορισμοὶ δομήσεως τοῦ χώρου τοῦ καθορισθέντος δι' ἀνέγερσιν Γυμνασίου διὰ τῆς ὑπ' ἀριθ. Γ. 27154/2280/23.9.1978 ἀποφάσεως τοῦ Ὑφυπουργοῦ Δημοσίων Ἔργων «περὶ ἐγκρίσεως τοῦ ρυμοτομικοῦ σχεδίου Τριανδρίας (Θεσσαλονίκης) διὰ τοῦ καθορισμοῦ χώρου δι' ἀνέγερσιν Γυμνασίου» (ΦΕΚ 652/Δ/8.12.1978), ὁρίζονται ὡς ἀκολούθως :

1. Οἰκοδομικὸν σύστημα : Πανταχόθεν ἐλεύθερον.
2. Μέγιστον ποσοστὸν καλύψεως τεσσαράκοντα ἐπὶ τοῖς ἑκατὸν (40 %) τῆς ἐπιφανείας τοῦ χώρου.
3. Συντελεστὴς δομήσεως ἓξ δέκατα (0,6).
4. Μέγιστος ἐπιτρεπόμενος ἀριθμὸς ὀρόφων τοῦ κτιρίου τρεῖς (3) με μέγιστον ὕψος αὐτοῦ δώδεκα (12) μέτρα.

Εἰς τὸν αὐτὸν ἐπὶ τῶν Δημοσίων Ἔργων Ὑφυπουργόν, ἀνατίθεμεν τὴν δημοσίευσιν καὶ ἐκτέλεσιν τοῦ παρόντος Διατάγματος.

Ἐν Ἀθήναις τῇ 16 Ἀπριλίου 1979

Ο ΠΡΟΕΔΡΟΣ ΤΗΣ ΔΗΜΟΚΡΑΤΙΑΣ
**ΚΩΝΣΤΑΝΤΙΝΟΣ Δ. ΤΣΑΤΣΟΣ**

Ο ΥΦΥΠΟΥΡΓΟΣ ΔΗΜΟΣΙΩΝ ΕΡΓΩΝ
**ΣΤΕΦΑΝΟΣ ΜΑΝΟΣ**

(3)

Περὶ καθορισμοῦ τῶν ὅρων καὶ περιορισμῶν δομήσεως ἐγκριθέντος χώρου πρὸς ἀνέγερσιν σχολείου εἰς περιοχὴν τοῦ ρυμοτομικοῦ σχεδίου Σταυρουπόλεως (Θεσσαλονίκης).

## Ο ΠΡΟΕΔΡΟΣ ΤΗΣ ΕΛΛΗΝΙΚΗΣ ΔΗΜΟΚΡΑΤΙΑΣ

Ἔχοντες ὑπ' ὄψει τὰς διατάξεις τοῦ ἀπὸ 17 Ἰουλίου 1923 Ν. Δ/τος «περὶ σχεδίων πόλεων κ.λπ.», ὡς μεταγενεστέρως ἐτροποποιήθησαν καὶ συνεπληρώθησαν καὶ εἰδικώτερον τοῦ ἄρθρου 9 αὐτοῦ, τοῦ Ν.Δ. 8/1973 «περὶ Γ.Ο.Κ.» ὡς ἐτροποποιήθη διὰ τοῦ Ν.Δ. 205/1974 (ΦΕΚ 363/Α) καὶ εἰδικώτερον τῶν ἄρθρων 34 (παρ. 1) καὶ 35 (παρ. 1) αὐτοῦ, καὶ ἰδόντες τὴν ὑπ' ἀριθ. ΕΔ2α/04/20/Φ.Θ. 2.1.1./31.1.1979 κοινὴν ἀπόφασιν τοῦ Πρωθυπουργοῦ καὶ τοῦ Ὑπουργοῦ Δημοσίων Ἔργων «περὶ ἀντικαταστάσεως τῆς ὑπ' ἀριθ. ΕΔ2/α/04/59/Φ.Θ. 2.1.1./1978 ἀποφάσεως «περὶ μεταβιβάσεως ἁρμοδιοτήτων τοῦ Ὑπουργοῦ Δημοσίων Ἔργων εἰς τὸν Ὑφυπουργὸν τοῦ αὐτοῦ Ὑπουργείου» (ΦΕΚ 106/Β), τὴν ὑπ' ἀριθ. 283/1978 γνωμοδότησιν τοῦ Συμβουλίου Δημοσίων Ἔργων (Τμῆμα Οἰκισμοῦ) ὡς καὶ τὴν ὑπ' ἀριθ. 240/1979 γνωμοδότησιν τοῦ Συμβουλίου τῆς Ἐπικρατείας, προτάσει τοῦ ἐπὶ τῶν Δημοσίων Ἐνγων Ὑφυπουργοῦ, ἀπεφασίσαμεν :

Ἄρθρον Μόνον

Οἱ ὅροι καὶ περιορισμοὶ δομήσεως τοῦ καθορισθέντος χώρου διὰ τὴν ἀνέγερσιν τοῦ 8ου δημοτικοῦ σχολείου διὰ τῆς ὑπ' ἀριθ. Γ. 25584/2172/8.9.1978 ἀποφάσεως τοῦ Ὑφυπουργοῦ Δημοσίων Ἔργων «περὶ ἐγκρίσεως τοῦ ρυμοτομικοῦ σχεδίου Σταυρουπόλεως (Θεσσαλονίκης) διὰ τοῦ καθορισμοῦ χώρου δι' ἀνέγερσιν δημοτικοῦ σχολείου» (ΦΕΚ 600/Δ), ὁρίζονται ὡς ἀκολούθως :

1. Οἰκοδομικὸν σύστημα τὸ πανταχόθεν ἐλεύθερον.
2. Μέγιστον ποσοστὸν καλύψεως τεσσαράκοντα ἐπὶ τοῖς ἑκατὸν (40 %) τῆς ἐπιφανείας τοῦ χώρου.
3. Συντελεστὴς δομήσεως ἓξ δέκατα (0,6).

Εἰς τὸν αὐτὸν ἐπὶ τῶν Δημοσίων Ἔργων Ὑφυπουργόν, ἀνατίθεμεν τὴν δημοσίευσιν καὶ ἐκτέλεσιν τοῦ παρόντος Διατάγματος.

Ἐν Ἀθήναις τῇ 16 Ἀπριλίου 1979

Ο ΠΡΟΕΔΡΟΣ ΤΗΣ ΔΗΜΟΚΡΑΤΙΑΣ
**ΚΩΝΣΤΑΝΤΙΝΟΣ Δ. ΤΣΑΤΣΟΣ**

Ο ΥΦΥΠΟΥΡΓΟΣ ΔΗΜΟΣΙΩΝ ΕΡΓΩΝ
**ΣΤΕΦΑΝΟΣ ΜΑΝΟΣ**

## ΑΠΟΦΑΣΕΙΣ

Ἀριθ. ΤΥ 17673 (4)

Περὶ τροποποιήσεως τοῦ ρυμοτομικοῦ σχεδίου Μεσολογγίου μεταξὺ τῶν ὁδῶν Α. Φάβρου καὶ Δ. Τσέλιου Ν. Αἰτ/νίας.

## Ο ΝΟΜΑΡΧΗΣ ΑΙΤΩΛΙΑΣ ΚΑΙ ΑΚΑΡΝΑΝΙΑΣ

Ἔχοντας ὑπόψη:

1) Τὶς διατάξεις τοῦ Ν. 3200/1955 περὶ διοικητικῆς ἀποκεντρώσεως.
2) Τὶς διατάξεις τοῦ ἀπὸ 20.6.55 Β. Δ/τος περὶ ἐξαιρέσεως ἀπὸ τῆς κατὰ τὴν παρ. 1 τοῦ ἄρθρου 1 τοῦ Ν. 3200/1955 ἁρμοδιότητος τοῦ Ὑπουργείου Δημοσίων Ἔργων.
3) Τὶς διατάξεις τοῦ 863/70 Β. Δ/τος περὶ διαρθρώσεως τοῦ Ὑπουργείου Συγκοινωνιῶν καὶ Δημ. Ἔργων ὡς τοῦτο ἐτροποποιήθη διὰ τοῦ ὑπ' ἀριθ. 572/67 Β. Δ/τος.
4) Τὶς διατάξεις τοῦ 532/70 Ν. Δ/τος περὶ διοικητικῆς ἀποκεντρώσεως.
5) Τὶς διατάξεις τοῦ 712/70 Β. Δ/τος ὡς ἐτροποποιήθη καὶ συνεπληρώθη διὰ τῶν ὑπ' ἀριθ. 677/71 καὶ 198/72 Β. Δ/των.
6) Τὴν Α7/16/11/7.10.70 κοινὴ ἀπόφαση τῶν Ὑπουργῶν περὶ ὀργανώσεως τῶν Περιφερειακῶν Ὑπηρεσιῶν τοῦ ΥΠ. Δ.Ε.
7) Τὴν Α9/1—8/3/9.8.71 κοινὴ ἐγκύκλιο τῶν Πρωθυπουργοῦ, Ἀντιπροέδρου καὶ Ὑπουργοῦ τῶν Ἐσωτερικῶν περὶ ὀργανώσεως τῶν Νομαρχιῶν.
8) Τὰς διατάξεις α) τοῦ ἀπὸ 17.7.1923 Ν. Δ/τος περὶ σχεδίων πόλεων, β) τοῦ Α.Ν. 314/68 περὶ τῆς ἁρμοδιότητος ἐπὶ θεμάτων ἐγκρίσεων, ἐπεκτάσεων κλπ. σχεδίων πόλεων, γ) τοῦ Ν.Δ. 1018/21.10.71 (ΦΕΚ 220 Α'), δ) τοῦ Ν.Δ. 8/1973 περὶ ΓΟΚ.
9) Τὴ σύμφωνη γνωμοδότηση τοῦ Νομαρχιακοῦ Συμβουλίου Δ.Ε. διατυπωθεῖσα στὸ ὑπ' ἀριθ. 23/78 πρακτικὸ αὐτοῦ (θέμα 40ον), ἀποφασίζουμε:

Ἐγκρίνουμε τὴν τροποποίηση τοῦ σχεδίου πόλεως Μεσολογγίου ἡ ὁποία συνίσταται: α) Στὴν κατάργηση τῆς προεκτάσεως τῆς ὁδοῦ Βαρνακιώτη, β) στὴν κατάργηση τῆς ἀπέναντι τοῦ Ξενοκρατείου Διδακτηρίου πλατείας καὶ γ) στὴ μετατόπιση τῆς οἰκοδομικῆς γραμμῆς στὴν ὁδὸ Αὐγούστου Φάβρου ὅπως αὐτὴ φαίνεται στὸ συνοδεῦον τὴν παροῦσα τοπογραφικὸ διάγραμμα τοῦ πολιτικοῦ μηχανικοῦ Νικηφόρου Κυριακοπούλου.

Μεσολόγγι, 28 Μαρτίου 1979

Ὁ Νομάρχης
ΑΘ. ΚΑΡΑΓΚΟΥΝΙΔΗΣ


ΤΟΠΟΓΡΑΦΙΚΟΝ ΔΙΑΓΡΑΜΜΑ
ΠΕΡΙΟΧΗΣ … ΜΕΣΟΛΟΓΓΙΟΥ
ΚΛΙΜΑΞ 1:500
ΘΕΩΡΗΘΗ
ΠΟΛΙΤΙΚΟΣ ΜΗΧΑΝΙΚΟΣ

Ἀριθ. ΤΥ οἰκ. 3585 (5)

Περὶ ἐγκρίσεως τροποποιήσεως ρυμοτομικοῦ σχεδίου πόλεως Ναούσης στὰ Ο.Τ. 36 καὶ 37, Ν. Ἡμαθίας.

Ο ΝΟΜΑΡΧΗΣ ΗΜΑΘΙΑΣ

Ἔχοντας ὑπόψη:

1. Τὶς διατάξεις τοῦ ἀπὸ 17.7.1923 Ν. Δ/τος «περὶ σχεδίων πόλεων, κωμῶν καὶ συνοικισμῶν τοῦ Κράτους καὶ οἰκοδομῆς αὐτῶν».

2. Τὶς διατάξεις τοῦ Νόμου 3200/1955 «περὶ διοικητικῆς ἀποκεντρώσεως», ὅπως αὐτὲς τροποποιήθηκαν καὶ συμπληρώθηκαν μὲ τὸ Ν. Δ/γμα 532/1970 «περὶ συμπληρώσεως τῶν διατάξεων περὶ διοικητικῆς ἀποκεντρώσεως».

3. Τὶς διατάξεις τοῦ Β. Δ/τος 712/1970 ὅπως μεταγένέστερα ἔχουν τροποποιηθεῖ καὶ συμπληρωθεῖ μὲ τὰ Β. Δ/τα 677/1971 καὶ 198/1972 καὶ τὸ Ν. Δ/γμα 241/73.

4. Τὶς διατάξεις τοῦ Α.Ν. 314/1968 «περὶ παροχῆς εἰς τὸν Ὑπουργὸν Βορείου Ἑλλάδος καὶ τοὺς Νομάρχας ἁρμοδιότητες ἐπὶ θεμάτων ἐγκρίσεως, ἐπεκτάσεως ἢ τροποποιήσεως σχεδίων πόλεων κλπ.», ὅπως ἔχει τροποποιηθεῖ μὲ τὸ Ν. Δ/γμα 1018/1971.

5. Τὸ ἀπὸ 23.1.1951 Β. Δ/γμα (ΦΕΚ 66Α'/13.3.1951) μὲ τὸ ὁποῖο ἐγκρίθηκε τὸ σχέδιο ρυμοτομίας τῆς πόλεως Ναούσης.

6. Τὴν ὑπ' ἀριθ. 150/78 ἀπόφαση τοῦ Δημοτικοῦ Συμβουλίου Ναούσης, μὲ τὴν ὁποία τοῦτο ἐγκρίνει τὴν τροποποίηση τοῦ ρυμοτομικοῦ σχεδίου στὰ Ο.Τ. 36 καὶ 37 μὲ τὴν ἔνταξη σ' αὐτὸ τῶν ὑφισταμένων ἀπὸ ἐτῶν παρόδων Κολωνιάρη καὶ Μαζαράκη καὶ οἱ ὁποῖες συνδέουν τὶς ἐγκεκριμένες ἀπὸ τὸ σχέδιο ὁδοὺς 28ης Ὀκτωβρίου—Κολωνιάρη—Μαζαράκη κατόπιν αἰτήσεως ἐνδιαφερομένων ἰδιοκτητῶν στὶς παρόδους αὐτές.

7. Τὴ σύμφωνη γνώμη τοῦ Νομαρχιακοῦ Συμβουλίου Δημοσίων Ἔργων ὅπως διατυπώνεται στὸ ὑπ' ἀριθ. 5/5/20.3.1979 πρακτικό του μὲ τὴν ὁποία ὁμόφωνα ἀποφαίνεται ὑπὲρ τῆς τροποποιήσεως τοῦ ρυμοτομικοῦ σχεδίου πόλεως Ναούσης στὰ Ο.Τ. 36 καὶ 37 διὰ τῆς διανοίξεως ὁδοῦ πλάτους 5,00 μέτρων, ἀποφασίζουμε:

Ἐγκρίνουμε τὴν τροποποίηση τοῦ ρυμοτομικοῦ σχεδίου πόλεως Ναούσης στὰ Ο.Τ. 36 καὶ 37 μὲ τὴν ἔνταξη σ' αὐτὸ τῶν παρόδων Κολωνιάρη καὶ Μαζαράκη πλάτους 5,00 μ. καὶ ὅπως εἰδικότερα φαίνεται στὸ τοπογραφικὸ διάγραμμα, θεωρημένο ἀπὸ τὸν Δ/ντὴ Τ.Υ.Ν. Ἡμαθίας, ποὺ συνοδεύει τὴν ἀπόφαση αὐτή.

Ἡ ἀπόφαση αὐτὴ νὰ δημοσιευθεῖ στὴν Ἐφημερίδα τῆς Κυβερνήσεως.


Βέροια, 5 Ἀπριλίου 1979


Ὁ Νομάρχης
ΓΕΩΡΓΙΟΣ ΓΙΑΝΝΟΠΟΥΛΟΣ


# ΤΟΠΟΓΡΑΦΙΚΟ ΔΙΑΓΡΑΜΜΑ
## Ο.Τ 36-37 ΠΟΛΕΩΣ ΝΑΟΥΣΗΣ
## ΚΛ 1:500

| | | |
|---|---|---|
| Προσ. | 7 | 10 |
| Βάθος | 10 | 15 |
| Εμβαδόν | 100 | 200 |

| | |
|---|---|
| 1 | ΜΠΑΛΚΑΜΠΑ ΑΙΚΑΤΕΡΙΝΗ |
| 2 | ΤΖΙΑΜΑΛΗΣ ΓΡΗΓΟΡΙΟΣ |
| 3 | ΔΑΛΑΝΑΣ ΑΓΑΜΕΜΝΩΝ |
| 4 | ΤΣΙΩΤΣΟΣ ΔΗΜΗΤΡΙΟΣ |
| 5 | ΠΟΛΑΤΙΔΟΥ ΑΝΑΤΟΛΗ |
| 6 | ΚΟΥΙΜΤΣΗΣ ΑΠΟΣΤΟΛΗΣ |
| 7 | ΛΙΓΓΟΣ ΙΩΑΝΝΗΣ |
| 8 | ΛΙΓΓΟΣ ΧΡΗΣΤΟΣ |
| 9 | ΜΑΝΤΣΙΟΣ ΙΩΑΝΝΗΣ |
| 10 | ΣΕΙΤΑΝΙΔΗΣ ΝΙΚΟΛΑΟΣ |
| 11 | ΚΟΥΙΜΤΣΗΣ ΑΠΟΣΤΟΛΟΣ |
| 12 | |
| 13 | ΖΙΑΝΝΗΣ ΕΜΜΑΝΟΥΗΛ |
| 14 | ΠΕΡΑΤΖΗΣ ΚΩΝ/ΝΟΣ |
| 15 | ΜΥΛΩΝΑΣ ΚΩΝ/ΝΟΣ |
| 16 | ΑΘΑΝΑΣΙΑΔΗΣ ΘΕΟΔΩΡΟΣ |
| 17 | ΤΟΥΦΑΣ ΑΡΓΥΡΙΟΣ |
| 18 | ΖΑΦΕΙΡΚΟΣ ΓΕΩΡΓΙΟΣ |
| 19 | ΜΑΝΤΣΙΟΣ ΝΙΚΟΛΑΟΣ |
| 20 | ΑΦΟΙ ΜΑΝΤΣΙΟΥ |
| 21 | ΚΑΡΑΓΙΑΝΝΗΣ ΑΝΑΣΤΑΣΙΟΣ |
| 22 | ΚΑΛΑΙΤΣΗΣ ΧΡΗΣΤΟΣ |
| 23 | ΧΑΤΖΗΣΛΑΥΟΥ ΝΙΚΟΛΑΟΣ |
| 24 | ΛΙΑΓΓΟΣ ΔΗΜΗΤΡΙΟΣ |
| 25 | ΜΑΝΤΣΙΟΣ ΤΗΛΕΜΑΧΟΣ |
| 26 | |
| 27 | |
| 28 | |
| 29 | |
| 30 | |

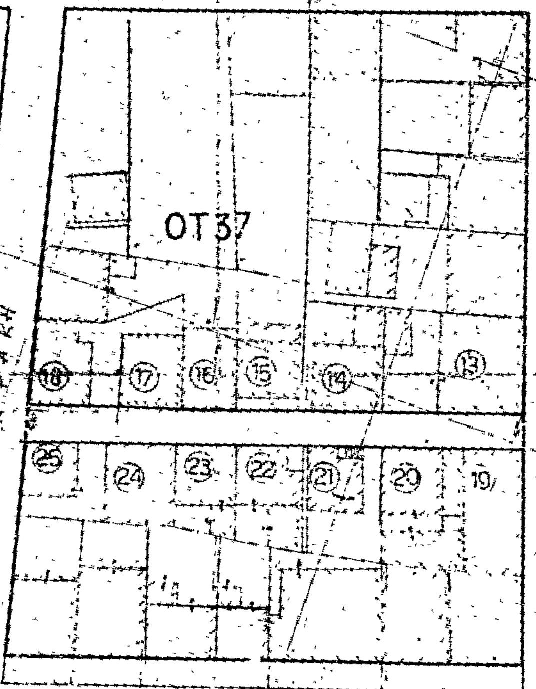

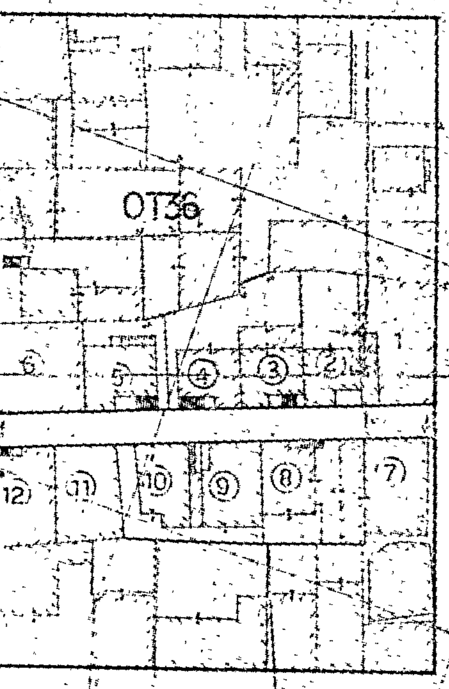
ΗΛΕΓΧΘΗ

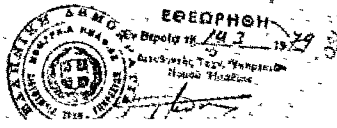

ΑΡΙΣΤΟΤΕΛΗΣ Γ. ...

'Αριθ. ΤΥ 4081 (6)

Περὶ ἀναγνωρίσεως ἰδιωτικῆς ὁδοῦ (παρόδου Νικ. 'Αναδουλῆ) στὸ Ο.Τ. 12 πόλεως Ναούσης Ν. 'Ημαθίας, ὅτι ὑπάρχει πρὶν ἀπὸ τὸ ἔτος 1923.

Ο ΝΟΜΑΡΧΗΣ ΗΜΑΘΙΑΣ

"Εχοντας ὑπόψη:

1) Τὶς διατάξεις:

α) Τοῦ ἀπὸ 17.7.1923 Ν.Δ. «περὶ σχεδίων πόλεων, κωμῶν καὶ συνοικισμῶν τοῦ Κράτους καὶ οἰκοδομῆς αὐτῶν».

β) Τοῦ Β.Δ. 712/70, ὅπως τροποποιήθηκε μὲ τὰ 677/71 καὶ 198/72 Β. Δ/τα.

γ) Τὸν Ν. 3200/1955 «περὶ διοικητικῆς ἀποκεντρώσεως» ὅπως ἔχει συμπληρωθεῖ καὶ τροποποιηθεῖ μεταγενέστερα.

2) Τὴ σύμφωνη γνώμη τοῦ Συμβουλίου Δημοσίων Ἔργων τῆς Νομαρχίας μας ὅπως διατυπώνεται στὸ 6/2/5.4.1979 Πρακτικό του ὅπου ὁμόφωνα γνωμοδοτεῖ ὑπὲρ τῆς ἀναγνωρίσεως τῆς ἰδιωτικῆς ὁδοῦ (πάροδος Νικ. 'Αναδουλῆ) στὴ Νάουσα καὶ στὸ ΟΤ 12 ὅτι ὑπάρχει πρὶν ἀπὸ τὸ ἔτος 1923.

3) Τὶς ἀπὸ 15.11.1978 καὶ 8.1.1979 αἰτήσεις τῶν Στέλιου Χαμηλοθώρη καὶ Δημητρίου Τσίτση μὲ τὶς ὁποῖες ζήτησαν τὴν ἀναγνώριση καὶ διατήρηση τῆς ἐν λόγω ἰδιωτικῆς ὁδοῦ (παρόδου Νικ. 'Αναδουλῆ).

4) Τοὺς ἀκολούθους τίτλους ἰδιοκτησίας: α) Τὸ ἀπὸ 18.4.1913 ἰδιωτικὸ πωλητήριο συμφωνητικὸ καὶ β) τὸ 1632/16.2.1934 πωλητήριο συμβόλαιο συμβολαιογράφου Ναούσης Κων/νου Σακελλαρίου καθὼς ἐπίσης καὶ τὴν 4128/13.10.1978 βεβαίωση τοῦ Δήμου Ναούσης, ἀπὸ τὴν ὁποία προκύπτει ὅτι ἡ ἰδιωτικὴ ὁδὸς (πάροδος Νικ. 'Αναδουλῆ) στὴν Νάουσα ὑπάρχει πρὶν ἀπὸ τὸ 1923.

5) Τὸ τοπογραφικὸ διάγραμμα τοῦ 'Αρχ. Μηχ/κοῦ Στ. Χαμηλοθώρη, ἐλεγμένο καὶ θεωρημένο ἀπὸ τὴν Δ/νση Τ.Υ. Ν. 'Ημαθίας.


6) Τὸ ἀπὸ 23.1.1951 Β. Δ/γμα (ΦΕΚ 66 Α'/13.3.1951) μὲ τὸ ὁποῖο ἐγκρίθηκε τὸ ρυμοτομικὸ σχέδιο πόλεως Ναούσης, ἀποφασίζουμε:

'Αναγνωρίζουμε ὅτι ἡ ἰδιωτικὴ ὁδὸς (πάροδος Νικ. 'Αναδουλῆ) στὸ ΟΤ 12 πόλεως Ναούσης ὑπάρχει νομίμως πρὶν ἀπὸ τὸ ἔτος 1923, ὅπως φαίνεται στὸ ἀνωτέρω τοπογραφικὸ διάγραμμα, ποὺ συνοδεύει τὴν ἀπόφαση.

'Η ἀπόφαση αὐτὴ νὰ δημοσιευθεῖ στὴν 'Εφημερίδα τῆς Κυβερνήσεως.

Βέροια, 17 'Απριλίου 1979

'Ο Νομάρχης
ΓΕΩΡΓΙΟΣ ΓΙΑΝΝΟΠΟΥΛΟΣ

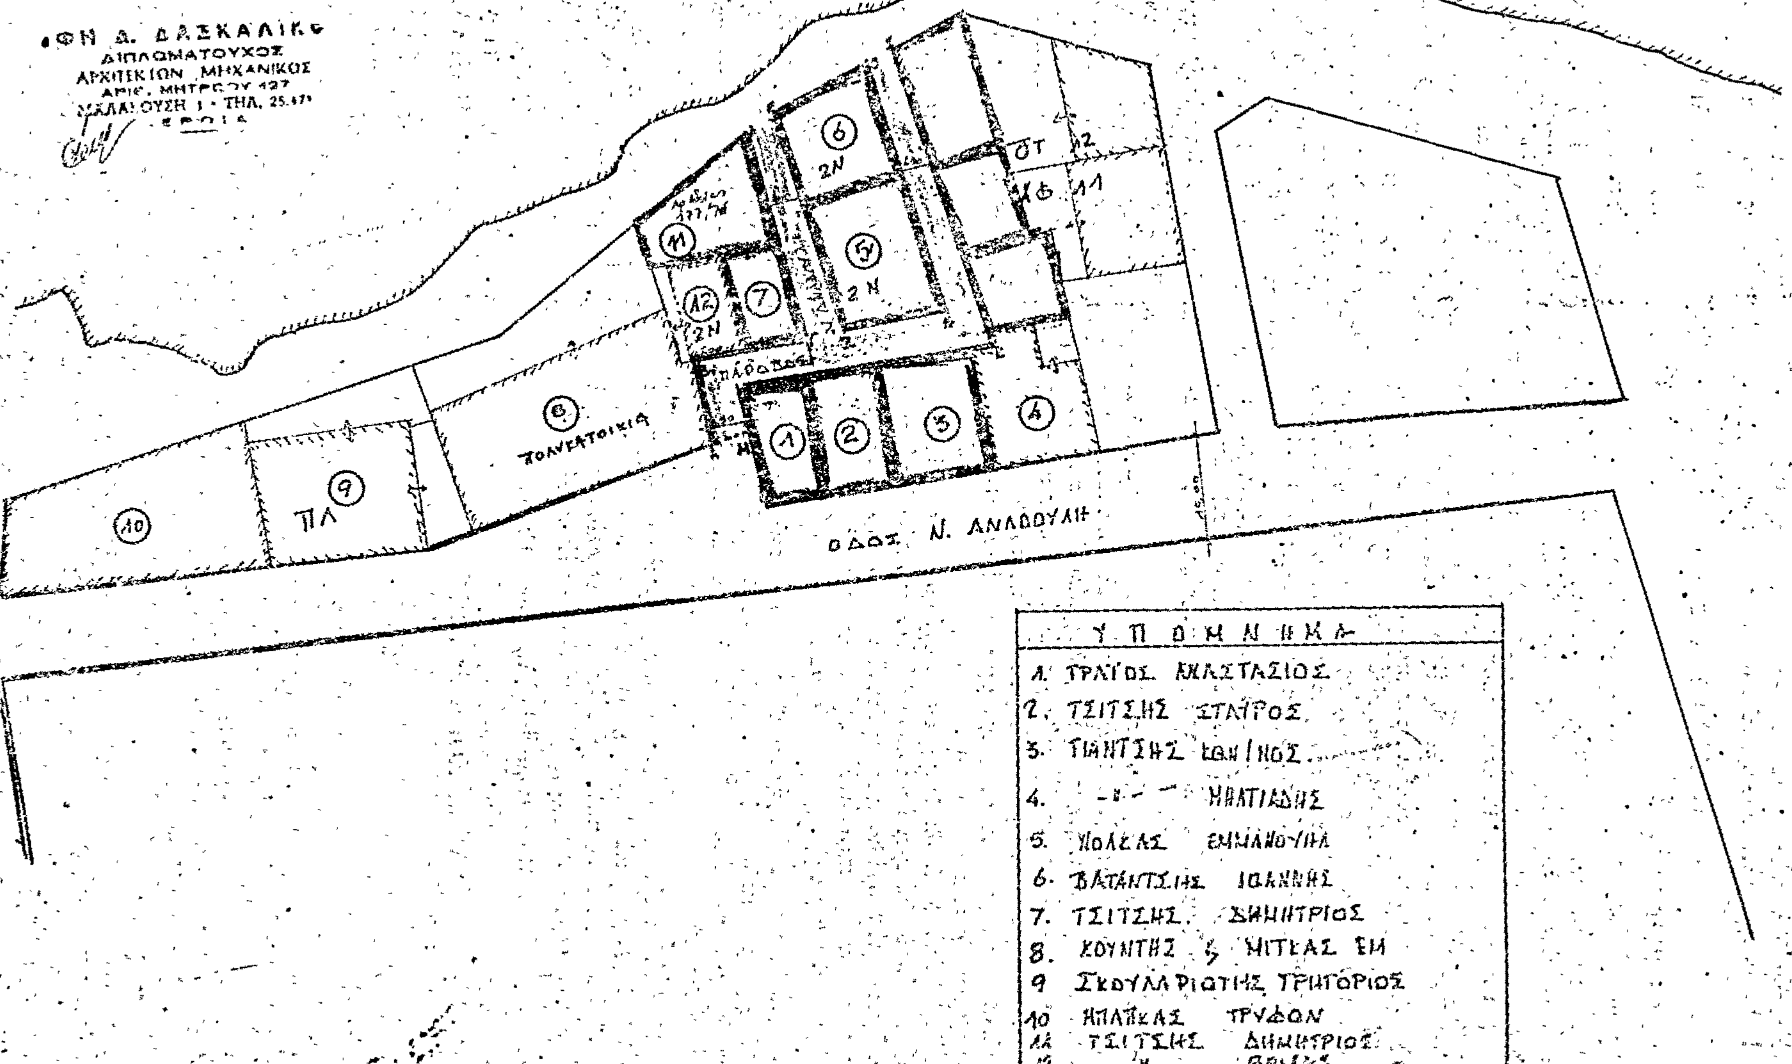
ΤΟΠΟΓΡΑΦΙΚΟΝ ΔΙΑΓΡΑΜΜΑ
ΟΤ 12
ΚΛΙΜΑΞ 1:500
Η ΣΥΝΤΑΞΑΣΑ
ΟΔΟΣ Ν. ΑΝΑΘΟΥΛΗ
ΠΟΛΥΚΑΤΟΙΚΙΑ
ΠΛ
ΥΠΟΜΝΗΜΑ
1. ΤΡΑΓΟΣ ΑΝΑΣΤΑΣΙΟΣ
2. ΤΣΙΤΣΗΣ ΣΤΑΥΡΟΣ
5. ΠΟΛΚΑΣ ΕΜΜΑΝΟΥΗΛ
6. ΒΑΤΑΝΤΣΗΣ ΙΩΑΝΝΗΣ
7. ΤΣΙΤΣΗΣ ΔΗΜΗΤΡΙΟΣ
9 ΣΚΟΥΛΑΡΙΩΤΗΣ ΓΡΗΓΟΡΙΟΣ
10 ΜΠΑΪΚΑΣ ΤΡΥΦΩΝ
11 ΤΣΙΤΣΗΣ ΔΗΜΗΤΡΙΟΣ

'Αριθ. 3425 (7)

Περὶ ἀναγνωρίσεως παρόδου ὁδοῦ 'Ασκληπιοῦ στὴν περιοχὴ Χρυσομαλλούσης Ν. Λέσβου, ὅτι ὑπάρχει πρὶν ἀπὸ τὸ 1923 καὶ χαρακτηρισμοῦ αὐτῆς ὡς διατηρητέας.

Ο ΝΟΜΑΡΧΗΣ ΛΕΣΒΟΥ

Σύμφωνα μέ :

1. Τὶς διατάξεις :

α) Τοῦ ἀπὸ 17.7.1923 Ν.Δ. «περὶ σχεδίων πόλεων, κωμῶν καὶ συνοικισμῶν τοῦ Κράτους καὶ ἀνεγέρσεως αὐτῶν».

β) Τοῦ Β.Δ. 712/70, ὅπως τροποποιήθηκε μὲ τὰ 677/71 καὶ 198/1972 Β.Δ.

γ) Τοῦ Ν. 3200/55 «περὶ διοικητικῆς ἀποκεντρώσεως», ὅπως ἔχει συμπληρωθεῖ καὶ τροποποιηθεῖ μεταγενεστέρερα.

δ) Τὴν ἀπὸ 29.3.79 γνωμοδότηση τοῦ Συμβουλίου Δημοσίων Ἔργων τῆς Νομαρχίας μας σύμφωνα μὲ τὴν ὁποία γνωμοδοτεῖ ὑπὲρ τοῦ χαρακτηρισμοῦ τῆς παρόδου τῆς ὁδοῦ 'Ασκληπιοῦ ὡς προϋφισταμένη τοῦ ἔτους 1923.

2. Τὴν ἀπὸ 15.2.78 αἴτηση τοῦ 'Ιωάννου Χατζέλλη γιὰ τὴν χορήγηση ἀδείας οἰκοδομῆς ἐπὶ οἰκοπέδου, κειμένου ἐπὶ δύο ὁδῶν ἐξ ὧν ἡ μία εἶναι αὐτὴ ποὺ χαρακτηρίζεται ὡς προϋφισταμένη τοῦ ἔτους 1923.

3. Τοὺς ἀκόλουθους τίτλους ἰδιοκτησίας. Τὴν μὲ ἀριθμ. 3231/13.9.1960 δωρεὰ ἐν ζωῇ τῶν 4/16 ἐξ ἀδιαιρέτου ἀκινήτου Σ/φου Μυτιλήνης 'Ιορδάνη Σαχπάλογλου ἀπὸ τοὺς ὁποίους προκύπτει ὅτι ἡ πάροδος ὁδοῦ 'Ασκληπιοῦ στὴ Χρυσομαλοῦσα Μυτιλήνης ὑπάρχει πρὶν ἀπὸ τὸ 1923.

4. Τὸ τοπογραφικὸ σχεδιάγραμμα τοῦ Πολ. Μηχανικοῦ Γεωργίου Βουκλαρῆ.

5. Τὸ ἀπὸ 10.2.1928 ρυμοτομικὸ σχέδιο πόλεως Μυτιλήνης στὸ ὁποῖο δὲν ἔχει ἀποτυπωθεῖ ἡ ἐν λόγω πάροδος ἐπειδὴ τὸ ἐγκεκριμένο σχέδιο ἔχει σχεδιασθεῖ πάνω σὲ λευκὸ χαρτὶ χωρὶς νὰ ὑπάρχει πάνω στὰ σχέδια ἀποτυπωμένο τὸ κτηματολόγιο τῆς περιοχῆς, ἀποφασίζουμε :

'Αναγνωρίζουμε ὅτι ἡ πάροδος ὁδοῦ 'Ασκληπιοῦ στὴν περιοχὴ Χρυσομαλλούσας στὴν πόλη τῆς Μυτιλήνης, ὑπάρχει νομίμως πρὶν ἀπὸ τὸ ἔτος 1923, καὶ τὴ χαρακτηρίζουμε ὡς διατηρητέα.

'Η πάροδος αὐτὴ φαίνεται στὸ τοπογραφικὸ σχεδιάγραμμα τοῦ Πολ. Μηχανικοῦ Γεωργίου Βουκλαρῆ.

'Η ἀπόφαση αὐτὴ ποὺ ἰσχύει ἀπὸ 16 'Απριλίου 1979 καὶ πρέπει νὰ δημοσιευθεῖ στὴν 'Εφημερίδα τῆς Κυβερνήσεως.

Μυτιλήνη, 19 'Απριλίου 1979

'Ο Νομάρχης
ΔΗΜ. ΚΟΚΚΙΝΑΚΗΣ

'Αριθ. ΤΥ 6325 (8)

Περὶ ἀναγνώρισεως ὁδοῦ Θερμοπυλῶν στὴν 'Αταλάντη Ν. Φθιώτιδος, ὅτι ὑπάρχει πρὶν ἀπὸ τὸ 1923 καὶ χαρακτηρισμοῦ αὐτῆς ὡς διατηρητέας.

Ο ΝΟΜΑΡΧΗΣ ΦΘΙΩΤΙΔΟΣ

Σύμφωνα μέ :

1. Τὶς διατάξεις :

α) Τοῦ ἀπὸ 17.7.1923 Ν.Δ. «περὶ σχεδίων πόλεων, κωμῶν καὶ συνοικισμῶν τοῦ Κράτους καὶ ἀνεγέρσεως αὐτῶν».

β) Τοῦ Β.Δ. 712/70, ὅπως τροποποιήθηκε μὲ τὰ 677/71 καὶ 198/1972 Β.Δ.

γ) Τοῦ Ν. 3200/55 «περὶ διοικητικῆς ἀποκεντρώσεως», ὅπως ἔχει συμπληρωθεῖ καὶ τροποποιηθεῖ μεταγενέστερα.

δ) Τὴν 9/1979 γνωμοδότηση τοῦ Συμβουλίου Δημοσίων Ἔργων τῆς Νομαρχίας μας, ποὺ ἀκυρώνει τὴν ἀριθ. 6/1979 ἀπόφασή του καὶ γνωμοδοτεῖ ὑπὲρ τῆς ἀναγνωρίσεως τῆς ὁδοῦ Θερμοπυλῶν στὴν 'Αταλάντη ὅτι προϋφίσταται τοῦ ἔτους 1923 σύμφωνα μὲ τὶς διατάξεις τοῦ ἄρθρου 20 τοῦ ἀπὸ 17.1.23 Ν.Δ.

2. Τὴν ἀπὸ 4.4.1979 αἴτηση τοῦ Γεωργίου Γουργουλῆ.

3. Τοὺς ἀκόλουθους τίτλους ἰδιοκτησίας : α) Τὴν ἀριθ. 47/1978 ἀπόφαση τοῦ Εἰρηνοδικείου 'Αταλάντης β) Τὴν ἀριθ. 605/1978 ἔνορκο βεβαίωση τοῦ Συμβ/φου 'Αταλάντης Θ. Σουλτανοπούλου ἀπὸ τοὺς ὁποίους προκύπτει ὅτι ἡ ὁδὸς Θερμοπυλῶν στὴν 'Αταλάντη ὑπάρχει πρὶν ἀπὸ τὸ 1923.

4. Τὸ τοπογραφικὸ σχεδιάγραμμα τοῦ Μηχανικοῦ Κώστα Παπαευαγγελίου.

5. Τὸ ἀπὸ 26.1.1954 ρυμοτομικὸ σχέδιο πόλεως 'Αταλάντης Ν. Φθ/δος στὸ ὁποῖο φαίνεται ἡ ἐν λόγῳ ὁδός, ἀποφασίζουμε :

'Αναγνωρίζουμε ὅτι ἡ ὁδὸς Θερμοπυλῶν στὴν 'Αταλάντη, ὑπάρχει νομίμως πρὶν ἀπὸ τὸ ἔτος 1923, καὶ τὴ χαρακτηρίζουμε ὡς διατηρητέα.

'Η ὁδὸς αὐτὴ φαίνεται στὸ τοπογραφικὸ σχεδιάγραμμα τοῦ Μηχανικοῦ Κώστα Παπαευαγγελίου.

'Η ἀπόφαση αὐτὴ ποὺ ἰσχύει ἀπὸ τῆς δημοσιεύσεώς της στὴν 'Εφημερίδα τῆς Κυβερνήσεως.

Λαμία, 25 'Απριλίου 1979

'Ο Νομάρχης κ.ἀ.α.
'Ο Δ/ντὴς
Κ. ΠΑΠΑΔΗΜΗΤΡΙΟΥ

ΑΠΟ ΤΟ ΕΘΝΙΚΟ ΤΥΠΟΓΡΑΦΕΙΟ